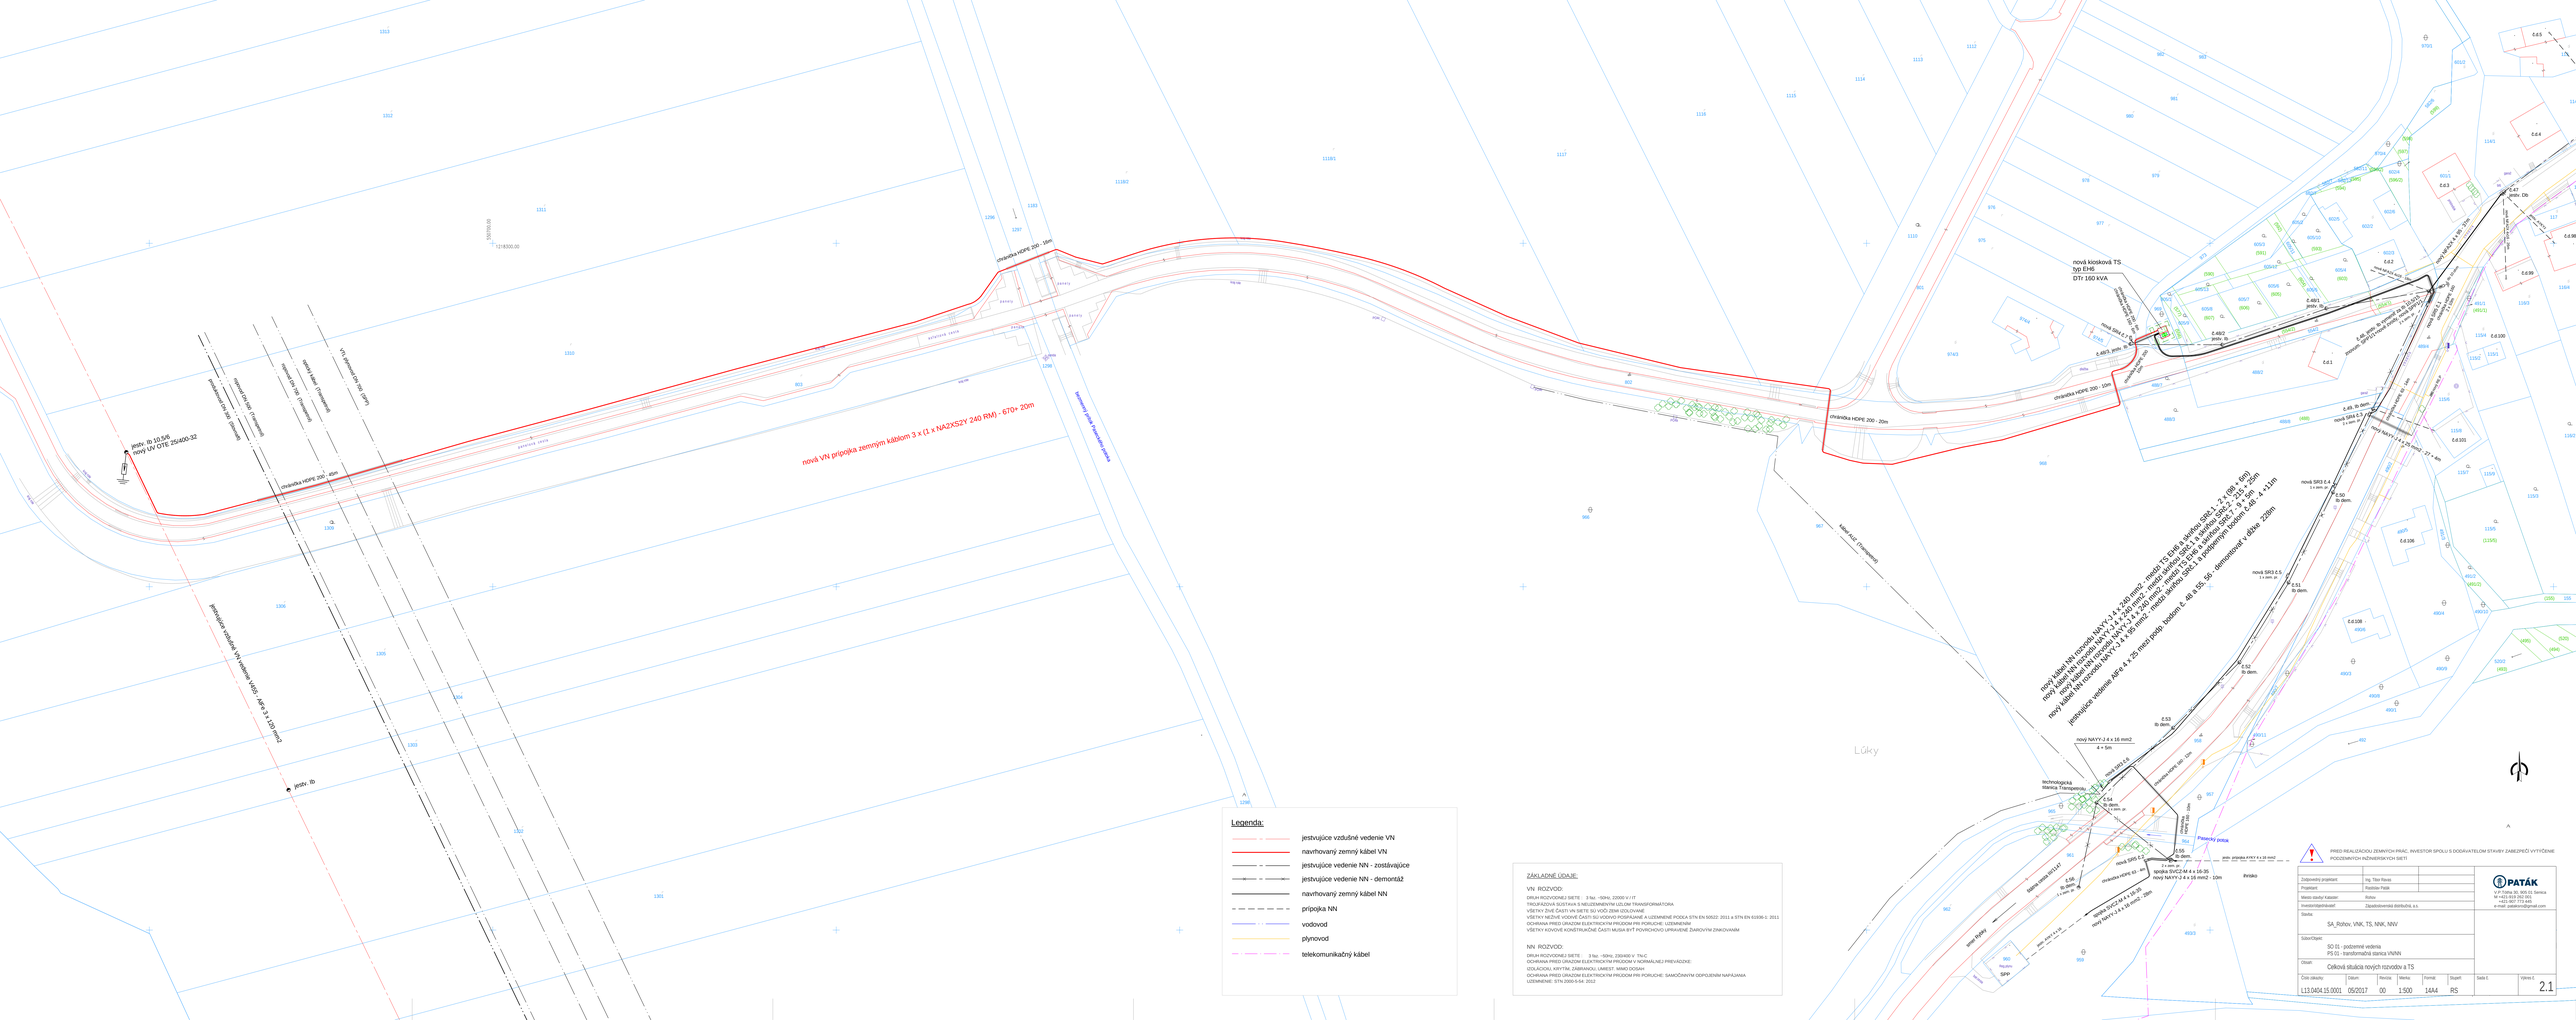
jestv. ID 10,5/0
nový UV OTE 25/400-32
chránička HDPE 200 - 45m
chránička HDPE 200 - 15m
chránička HDPE 200 - 20m
chránička HDPE 200 - 10m
nová VN prípojka zemným káblom 3 x (1 x NA2XS2Y 240 RM) - 670+ 20m
jestv. VN vzdušné vedenie 22kV
jestv. VN káblové vedenie 22kV
jestv. VN káblové vedenie 22kV (TRANSPEROU)
jestv. VN káblové vedenie 22kV (TRANSPEROU)
jestv. VN káblové vedenie 22kV (TRANSPEROU)