


ÚZEMNÝ PLÁN OBCE ROHOV - ČISTOPIS

NÁVRH RIEŠENIA VEREJNÉHO DOPRAVNÉHO VYBAVENIA

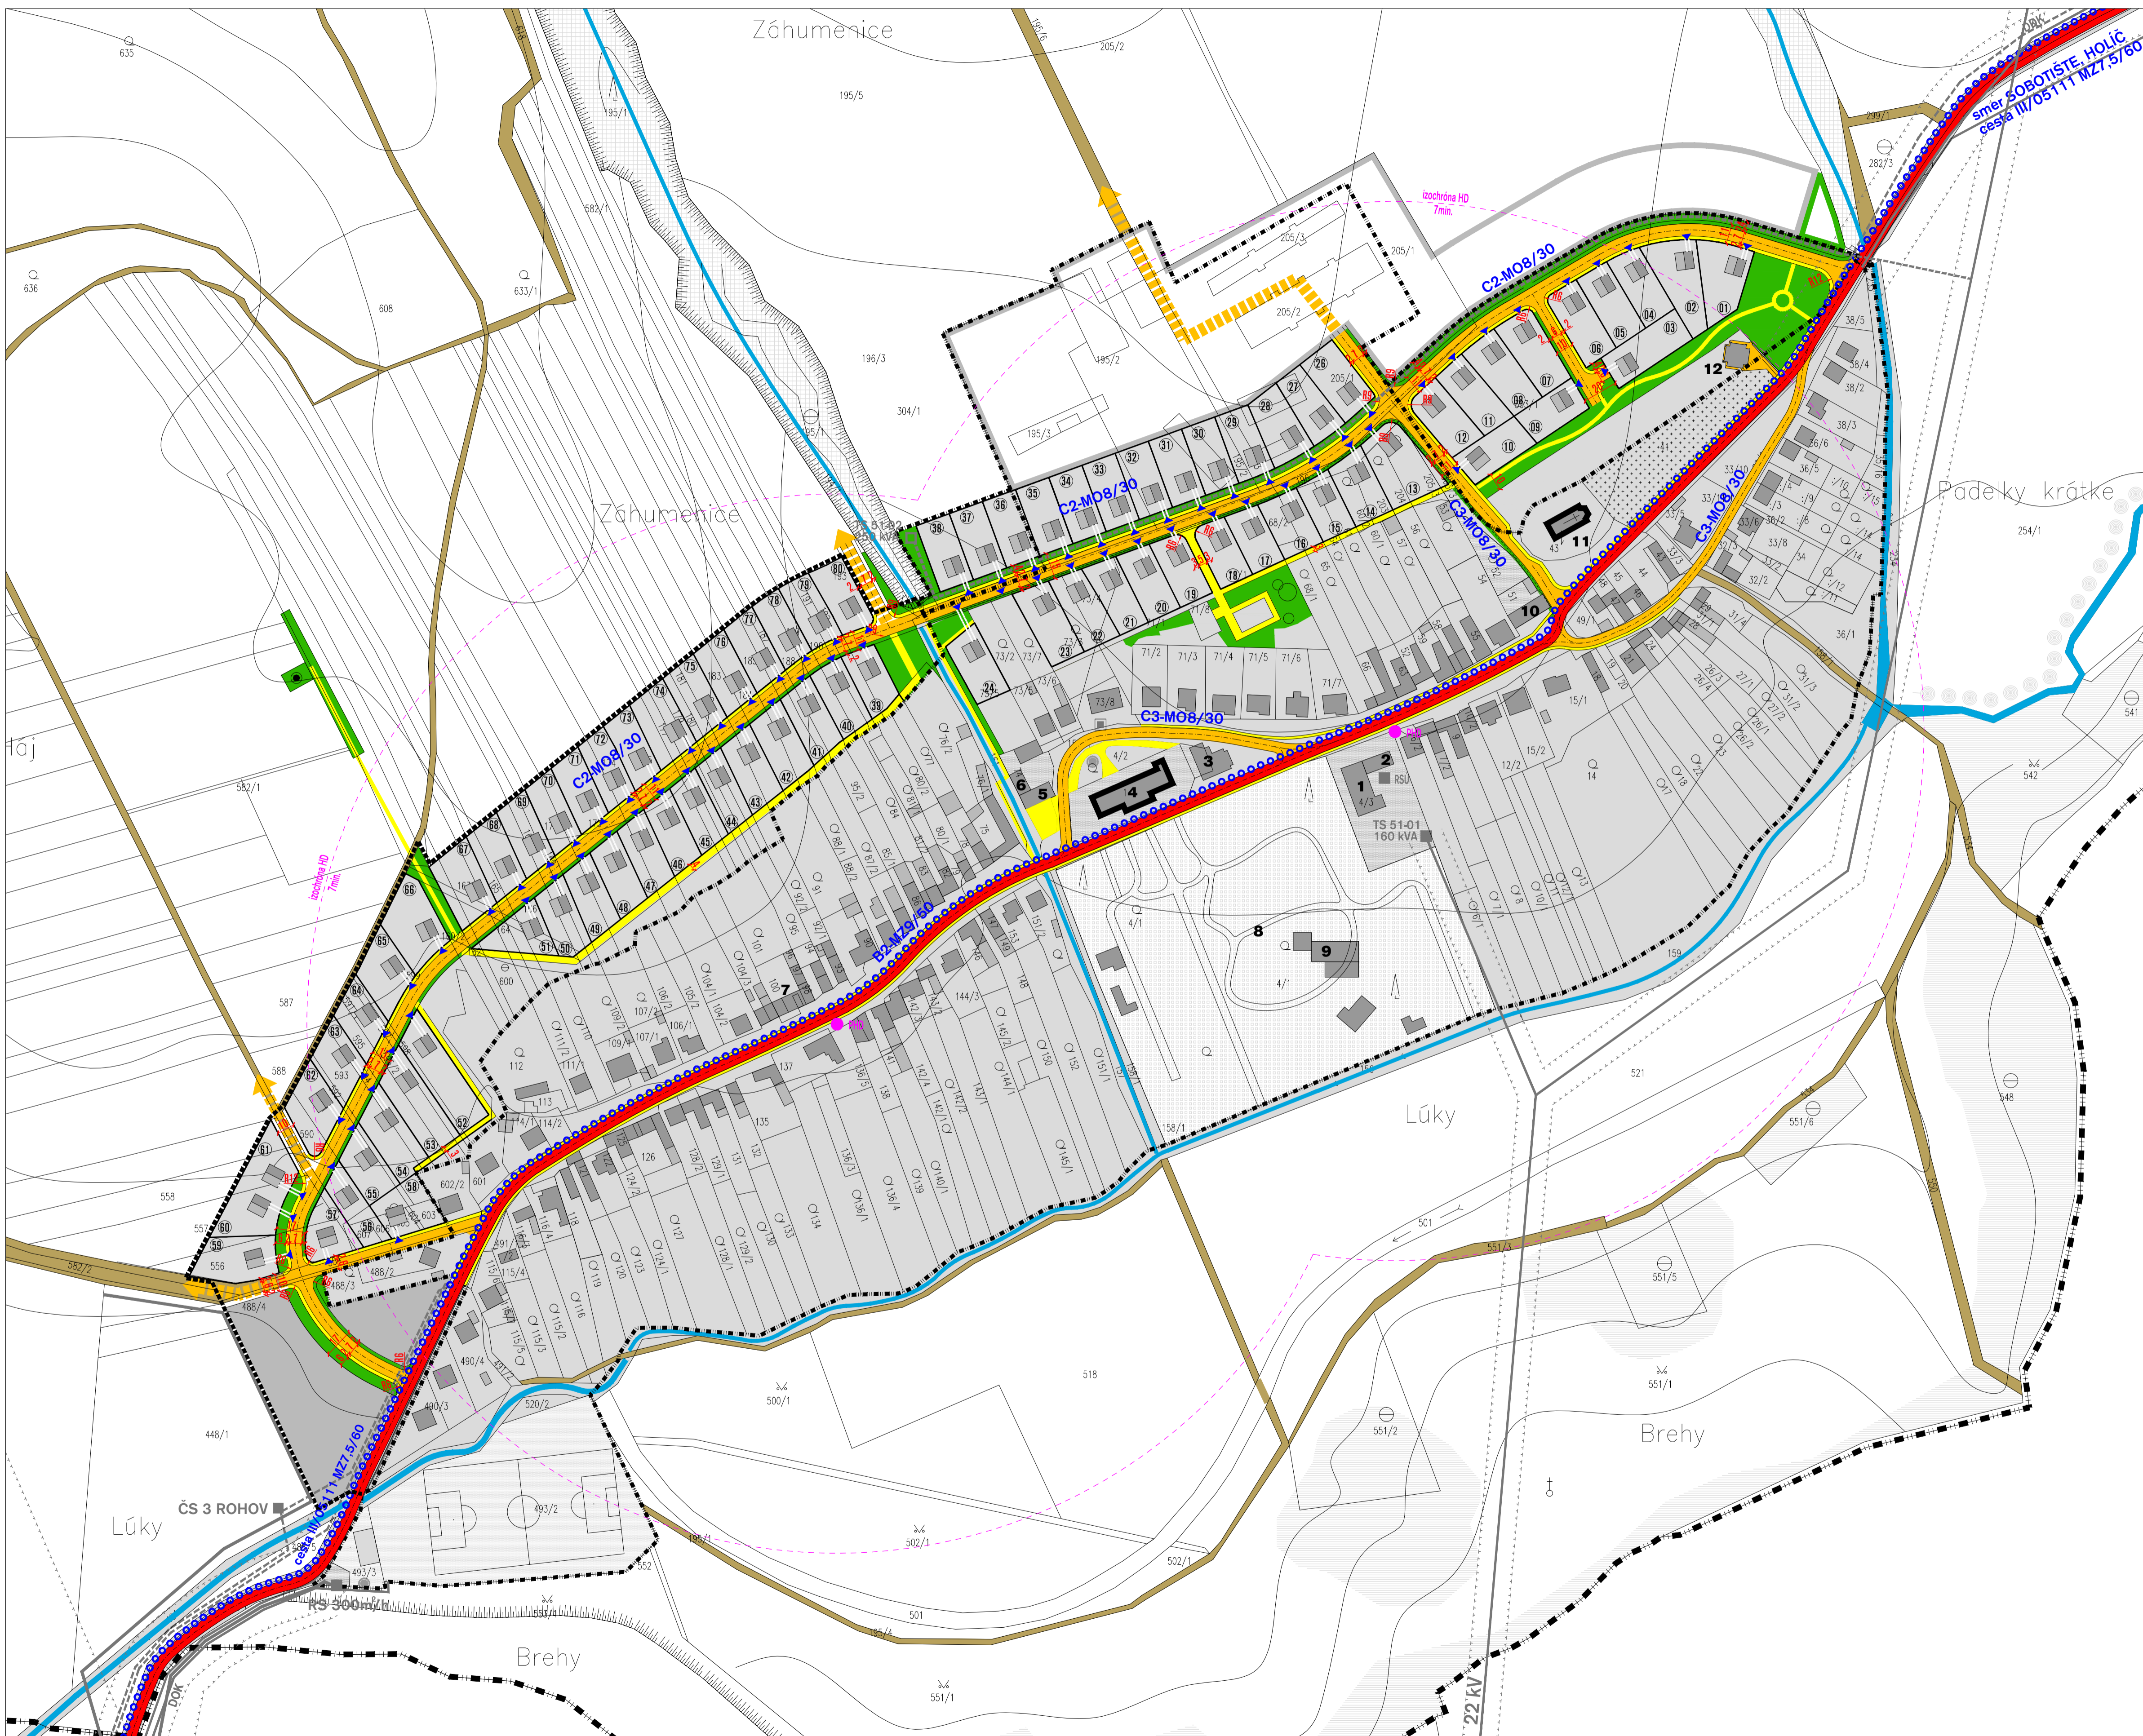

- 1 DOM KULTÚRY
- 2 OBEČNÝ ÚRAD
- 3 KNÍŽNICA
- 4 POŽIARNA ZBRONICA
- 5 STRAVOVACIE ZARIADENIE DSS
- 6 POTRAVINY
- 7 HOSTINEC
- 8 ZMIESANÝ TOVAR
- 9 AREÁL DSS
- 10 UBYTOVACÍ PAVILÓN
- 11 MATERSKÁ ŠKÓLKA
- 12 KOSTOL
- 13 DOM SMŮTKU