


# ÚZEMNÝ PLÁN OBCE ROHOV - ČISTOPIS

## SCHEMA VEREJNOPROSPEŠNÝCH STAVIEB

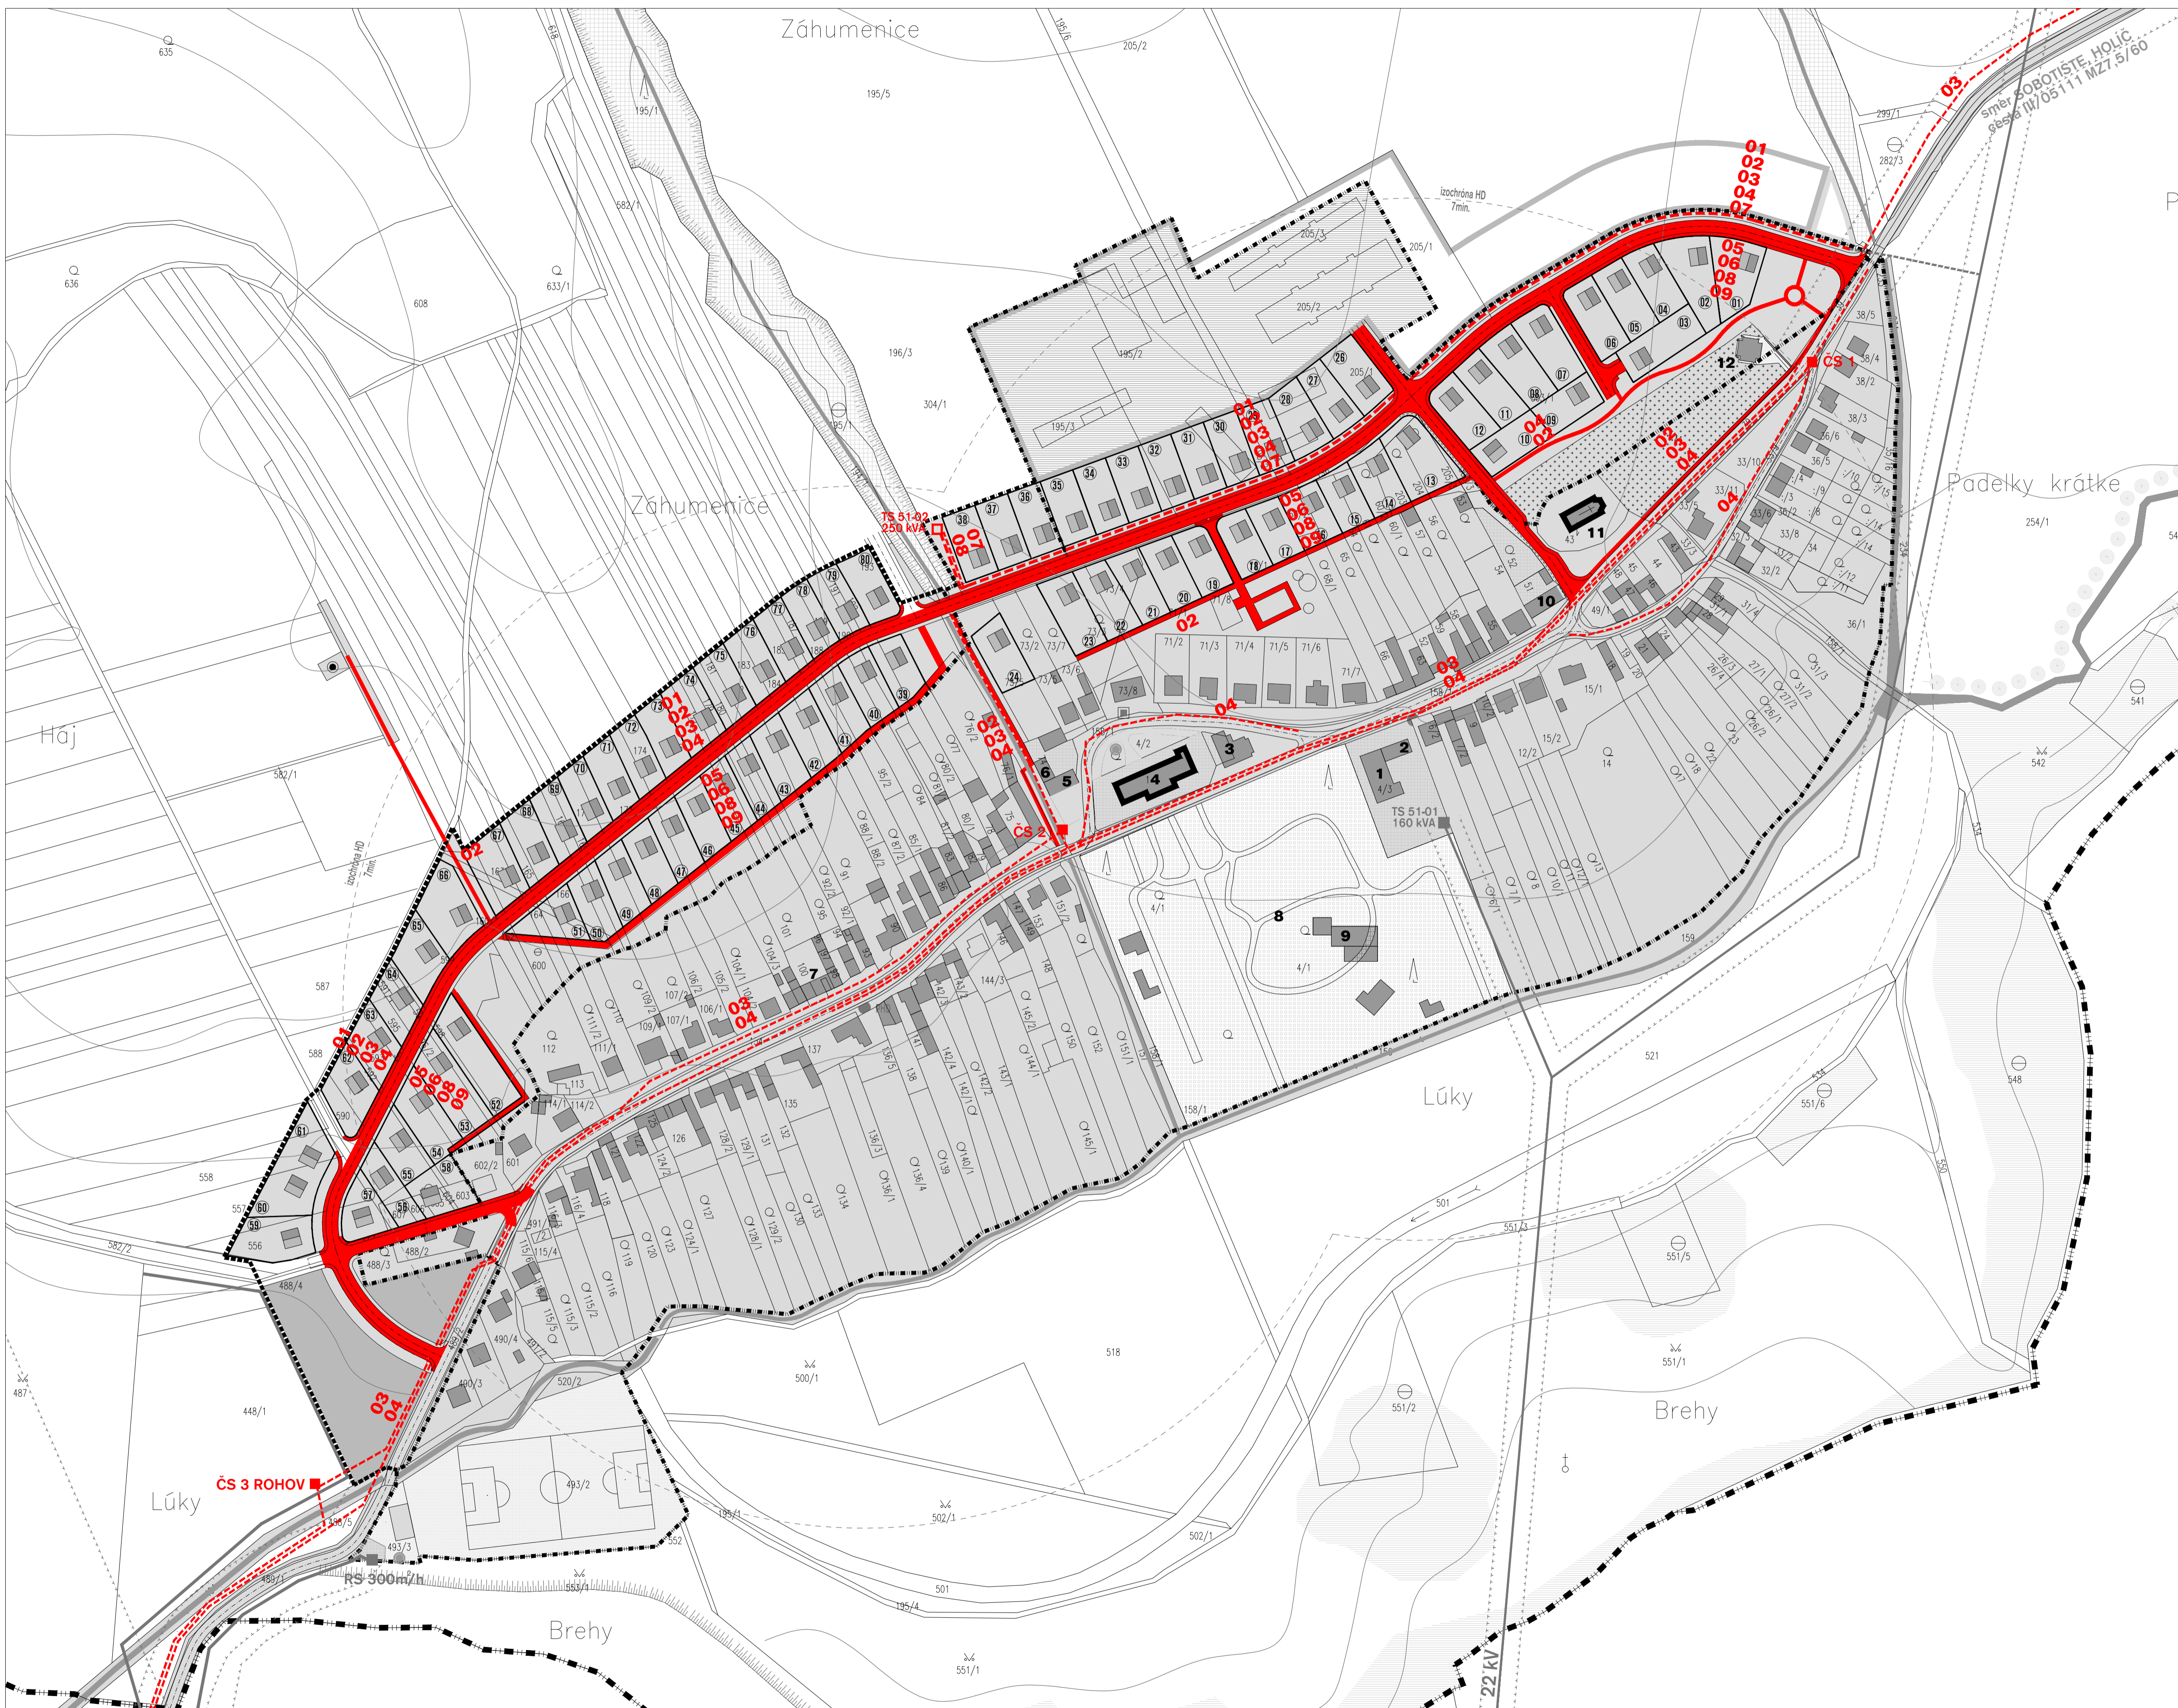

STAV	NÁVRH LETAPA LETAPA	VÝHLAD	LEGENDA
[Symbol]	[Symbol]	[Symbol]	HRANICA K.Ú. - RIEŠENÉHO ÚZEMIA
[Symbol]	[Symbol]	[Symbol]	HRANICA ZASTAVANÉHO ÚZEMIA K 1.1.1990
[Symbol]	[Symbol]	[Symbol]	HRANICA ZASTAVANÉHO ÚZEMIA
[Symbol]	[Symbol]	[Symbol]	HRANICA POZEMKU
[Symbol]	[Symbol]	[Symbol]	OZNAČENIE POZEMKU
[Symbol]	[Symbol]	[Symbol]	ZASTAVANÉ ÚZEMIE
[Symbol]	[Symbol]	[Symbol]	OBSLUŽNÁ KOMUNIKÁCIA
[Symbol]	[Symbol]	[Symbol]	CHODNÍK
[Symbol]	[Symbol]	[Symbol]	VODOVOD
[Symbol]	[Symbol]	[Symbol]	KANALIZÁCIA
[Symbol]	[Symbol]	[Symbol]	STL - PLYNOVOD
[Symbol]	[Symbol]	[Symbol]	SL - ROZVODY - TELEFÓN
[Symbol]	[Symbol]	[Symbol]	VN - 22KV VEDENIE - ZEM
[Symbol]	[Symbol]	[Symbol]	NN - ROZVOD - ZEM
[Symbol]	[Symbol]	[Symbol]	VO - VEREJNÉ OSVETLENIE
[Symbol]	[Symbol]	[Symbol]	CERPACIA STANICA
[Symbol]	[Symbol]	[Symbol]	TRAFOSTANICA